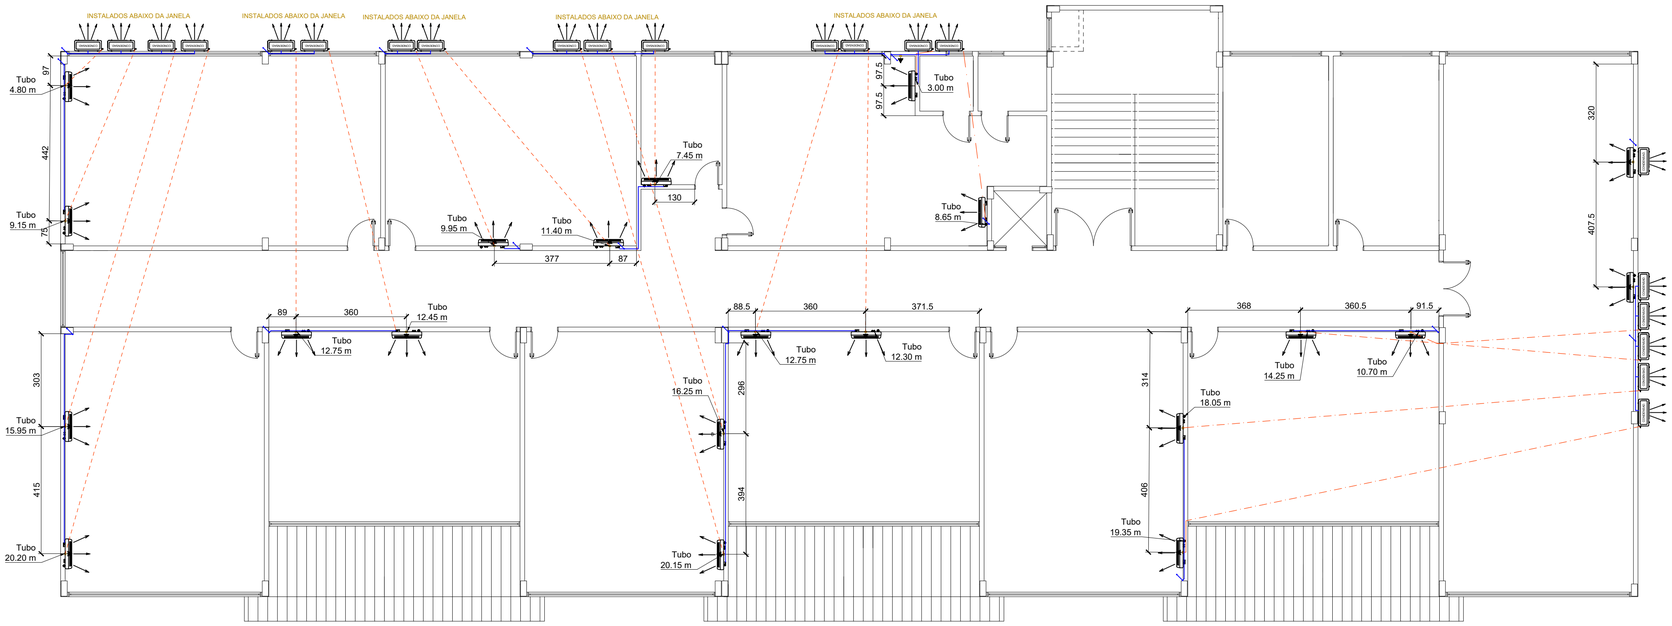

PLANTA DE CLIMATIZAÇÃO 1° PAVIMENTO
ESC.: 1:100

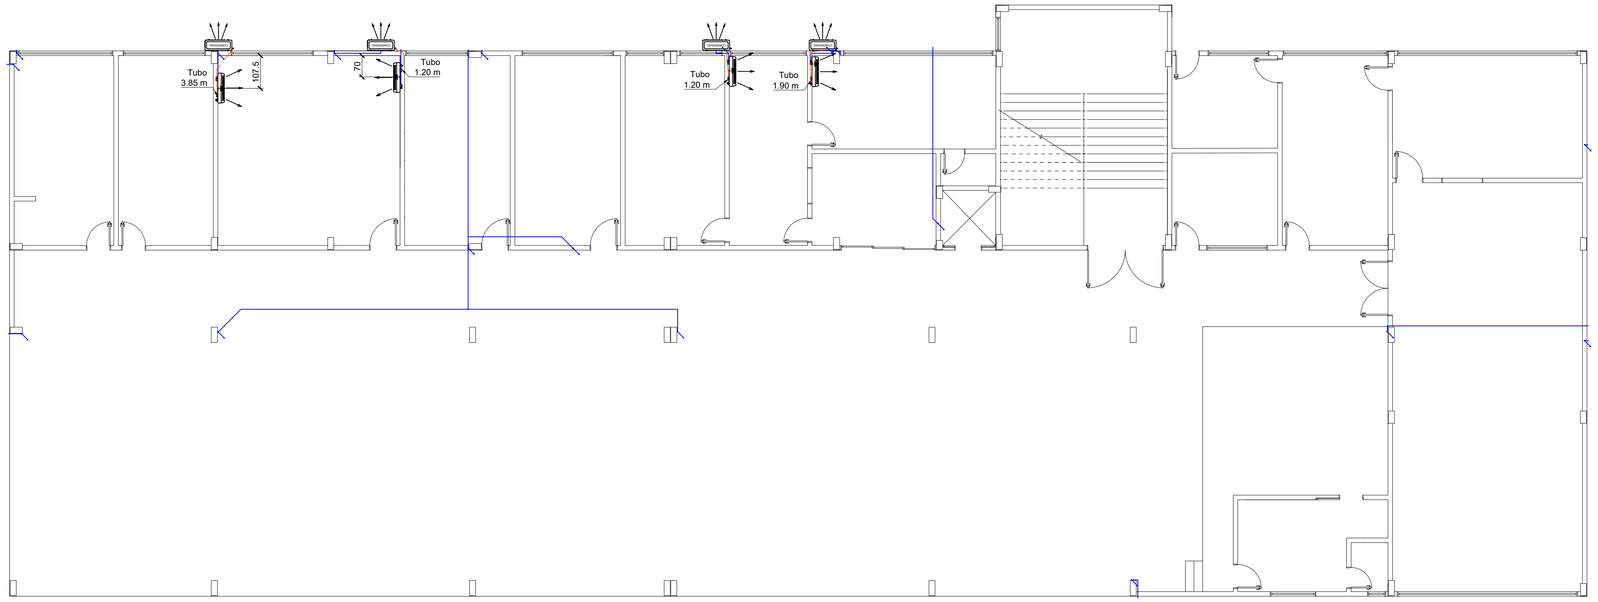

PLANTA DE CLIMATIZAÇÃO TÉRREO
ESC.: 1:100

Lista de Materiais	
AR-CONDIONADO	
DRENO	
Tubos	
25 mm	129,83 m
Joelho 90° soldável	
25 mm	51 pç
Joelho 45° soldável	
25 mm	19 pç
Luva soldável	
25 mm	11 pç
"TE" soldável	
25 mm	16 pç
TUBULAÇÃO DE ESPERA	
Tubo de Cobre Flexível	
Ø¼"	81.70 m
Ø⅜"	81.70 m
Caixas De Espera	11 pç

DRENO PARA AR-CONDICONADO Ø 25mm

TUDO DE COBRE FLEXÍVEL C/ ISOLADOR
1X Ø 1/2" + 1XØ 3/8"
EMBUTIDO EM ALVENARIA

TUDO DE COBRE FLEXÍVEL C/ ISOLADOR
1X Ø 1/2" + 1XØ 3/8"
EMBUTIDO EM PISO

TUDO DE COBRE FLEXÍVEL C/ ISOLADOR
1X Ø 1/2" + 1XØ 3/8"
EMBUTIDO NO FORRO

CONDENSADORA (EXTERNA)

EVAPORADORA (INTERNA)

E.M. SANTA CRUZ DA FIGUEIRA

DATA: ABRIL 2020

PROJETO AR-CONDICIONADO

GUSTAVO CORAL VILPERT:06926515948

Assinado de forma digital por GUSTAVO CORAL VILPERT:06926515948
Dados: 2020.05.22 12:34:20 -03'00'

GUSTAVO CORAL VILPERT
ENGENHEIRO CIVIL - CREA 144079-2

ESCALA: Indicada

DESENHO: Gustavo

PROPRIETÁRIO DA OBRA: PREFEITURA MUNICIPAL DE ÁGUAS MORNAS
CNPJ: 82.892.266/0001-50

PRANCHA: 01/01

ENDEREÇO DA OBRA: Rod. SC-435, Santa Cruz da Figueira, Águas Mornas - SC

ÁREA: A=1875.08 m²

PLANTA BAIXA LOCALIZAÇÃO AR-CONDICIONADO