


Cliente: <b>CRAS</b> ÁGUAS MORNAS SC - IANA	Ambiente \ Vista \ Imagem: <b>vista frontal COZINHA</b>	Indicação: AD	Escala: 1:20	Data: 15/09/23	Projetista: Amilton	Arq. \ Cód.: <b>AD278</b>
--	--	------------------	-----------------	-------------------	------------------------	------------------------------

Portfólio: <a href="https://adcorreaprojetos.com.br/portfolio/">https://adcorreaprojetos.com.br/portfolio/</a>	E-mail \ PIX: contato@adcorreaprojetos.com.br \	Instagram adcorreaprojetos	WhatsApp cel. (48) <b>98490-7082</b>
---	--	-------------------------------	---

Folha Nº <b>1</b>
Revisão <b>0</b>

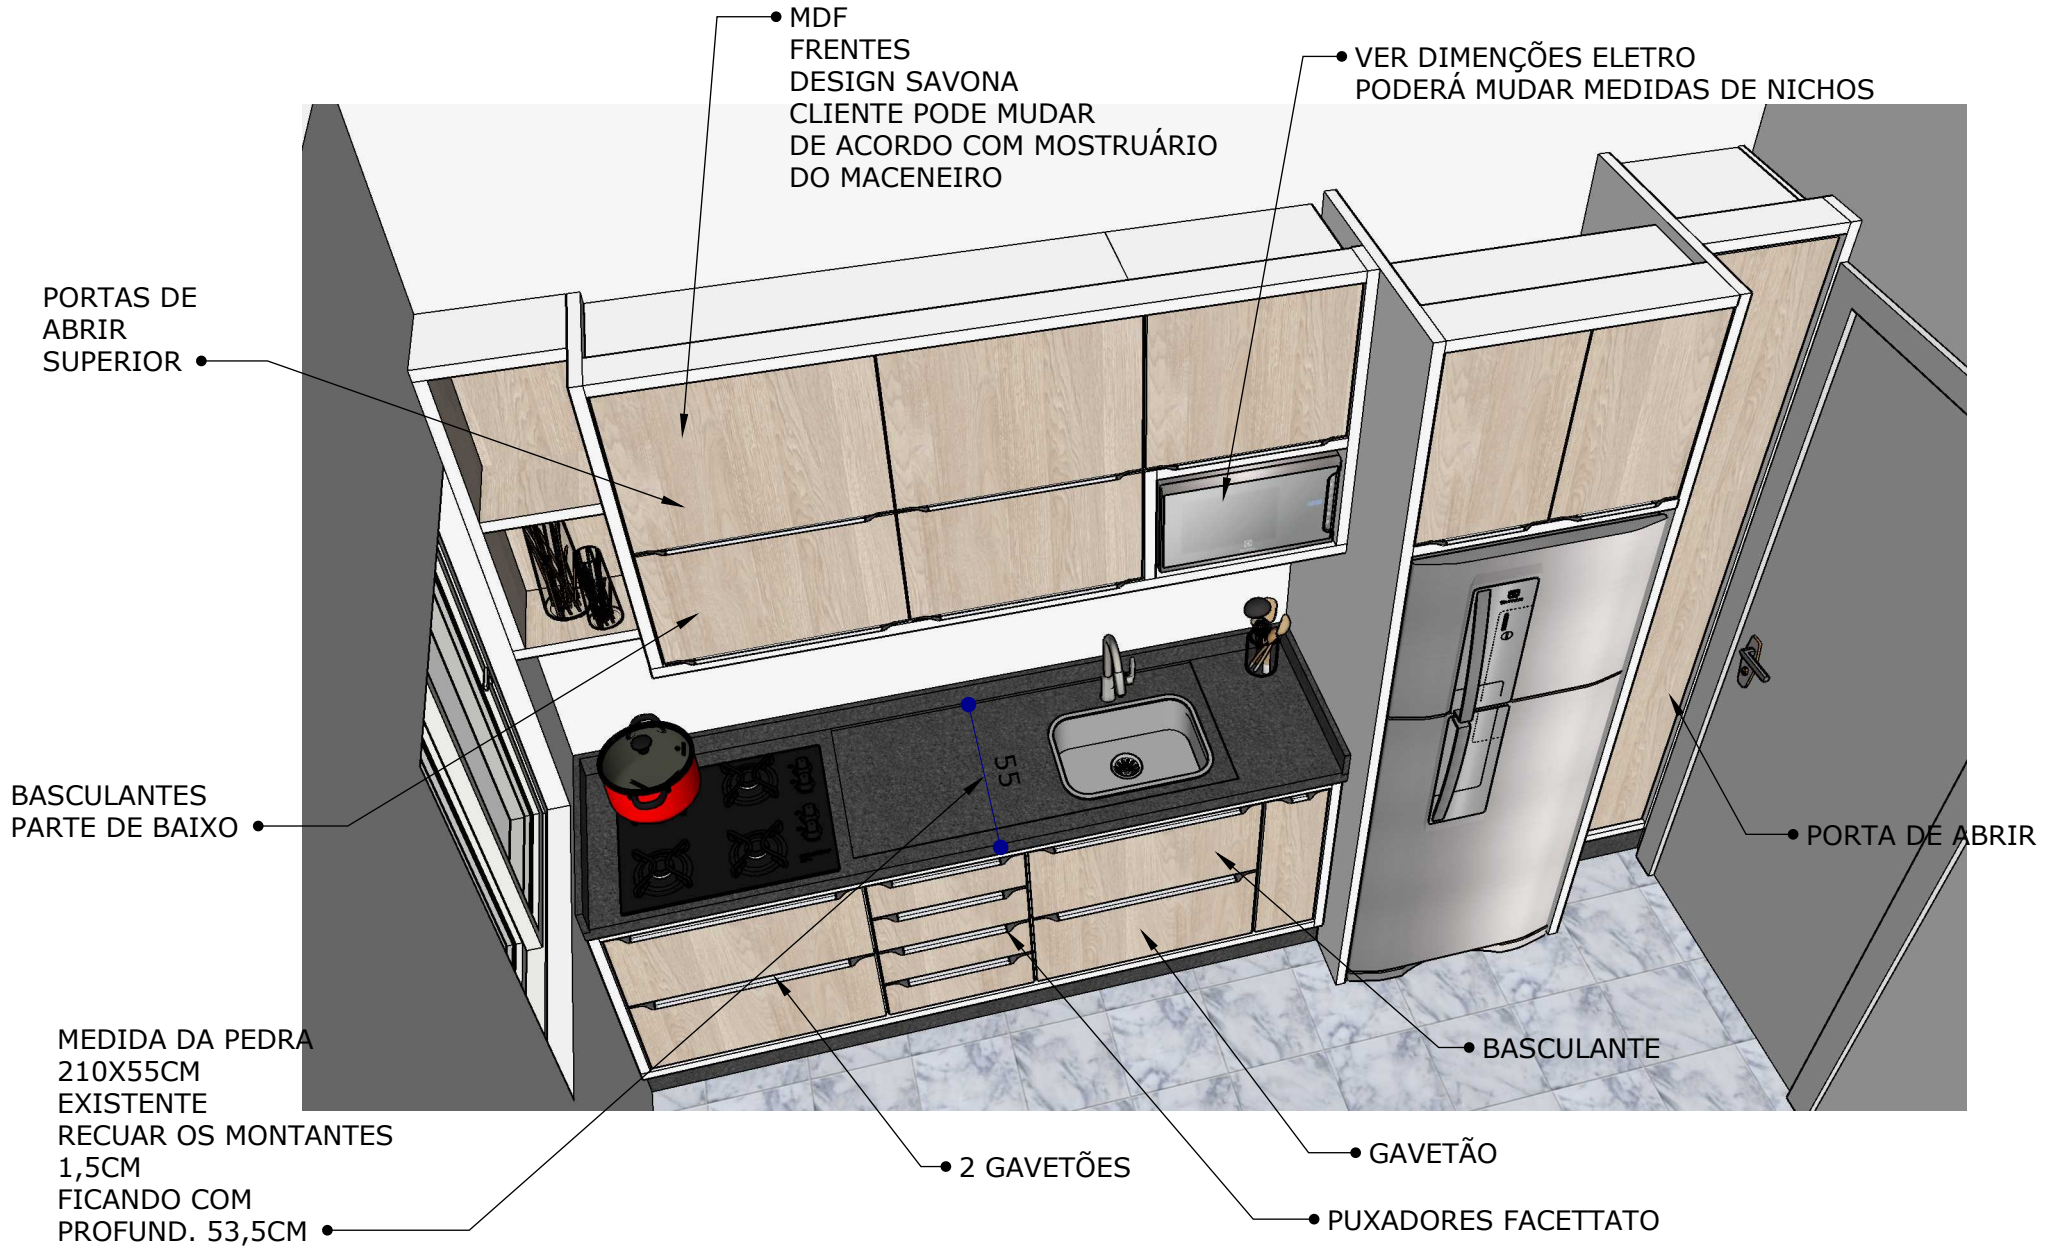

Cliente : <b>CRAS</b> ÁGUAS MORNAS SC - IANA	Ambiente \ Vista \ Imagem: <b>COZINHA</b>	Indicação: AD	Escala: 1:20	Data: 15/09/23	Projetista: Amilton	Arq. \ Cód.: <b>AD278</b>
Portfólio : <a href="https://adcorreaprojetos.com.br/portfolio/">https://adcorreaprojetos.com.br/portfolio/</a>		E-mail \ PIX : <a href="mailto:contato@adcorreaprojetos.com.br">contato@adcorreaprojetos.com.br</a> \		Instagram <a href="https://www.instagram.com/adcorreaprojetos">adcorreaprojetos</a>		WhatsApp cel. (48) <b>98490-7082</b>

Folha Nº	<b>2</b>
Revisão	<b>0</b>