



Cliente : CRAS ÁGUAS MOSNAS - SC	Ambiente \ Vista \ Imagem: vista frontal Balcão estante	Indicação: AD	Escala: 1:20	Data: 14/09/23	Projetista: Amilton	Arq. \ Cód.: AD278
Portfólio : https://adcorreaprojetos.com.br/portfolio/		E-mail \ PIX : contato@adcorreaprojetos.com.br \		Instagram adcorreaprojetos		WhatsApp cel. (48) 98490-7082


Folha Nº	1
Revisão	0

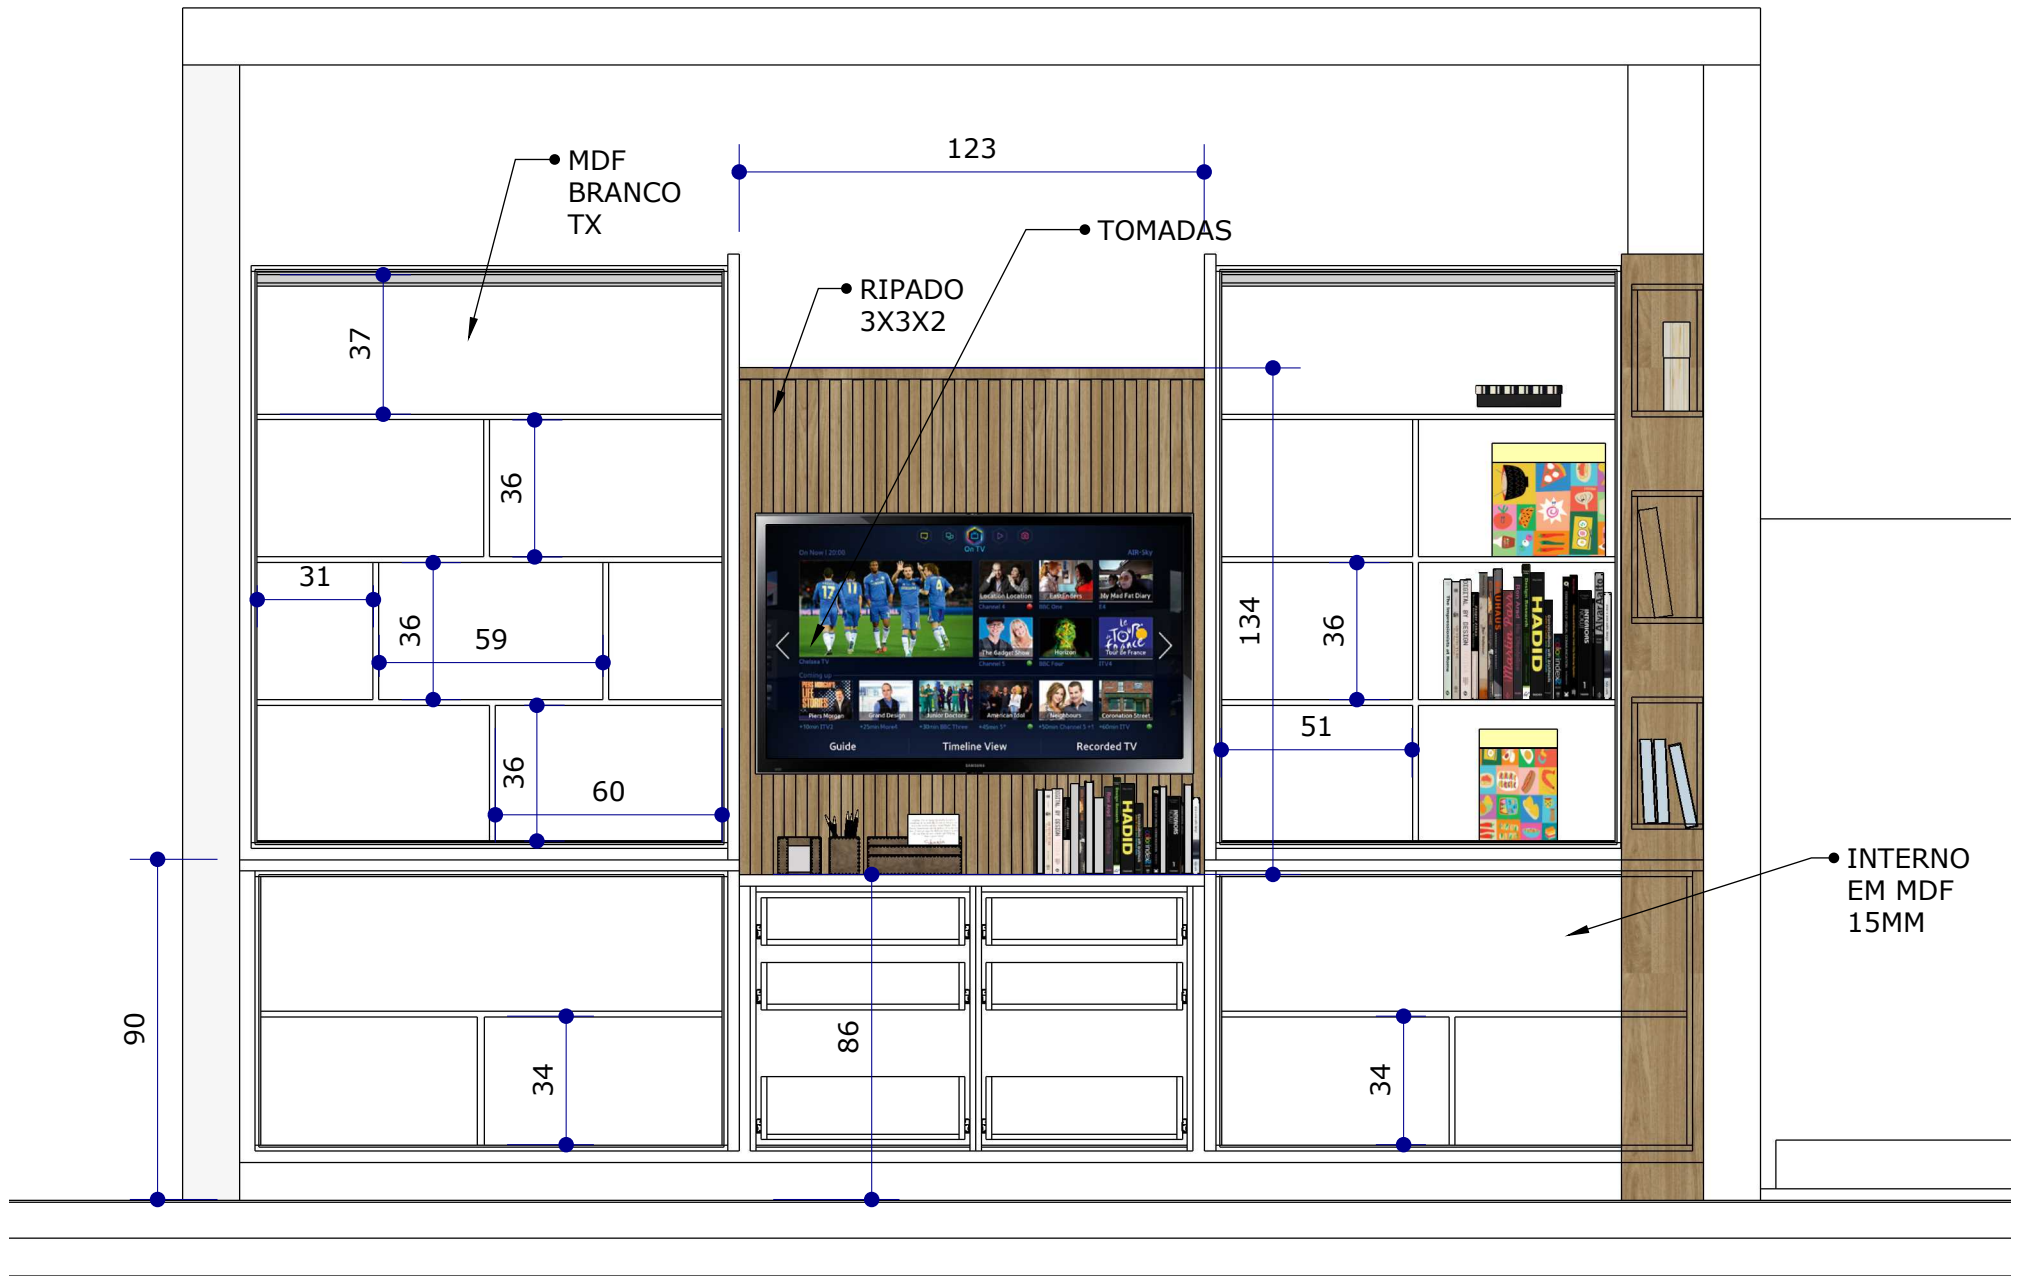



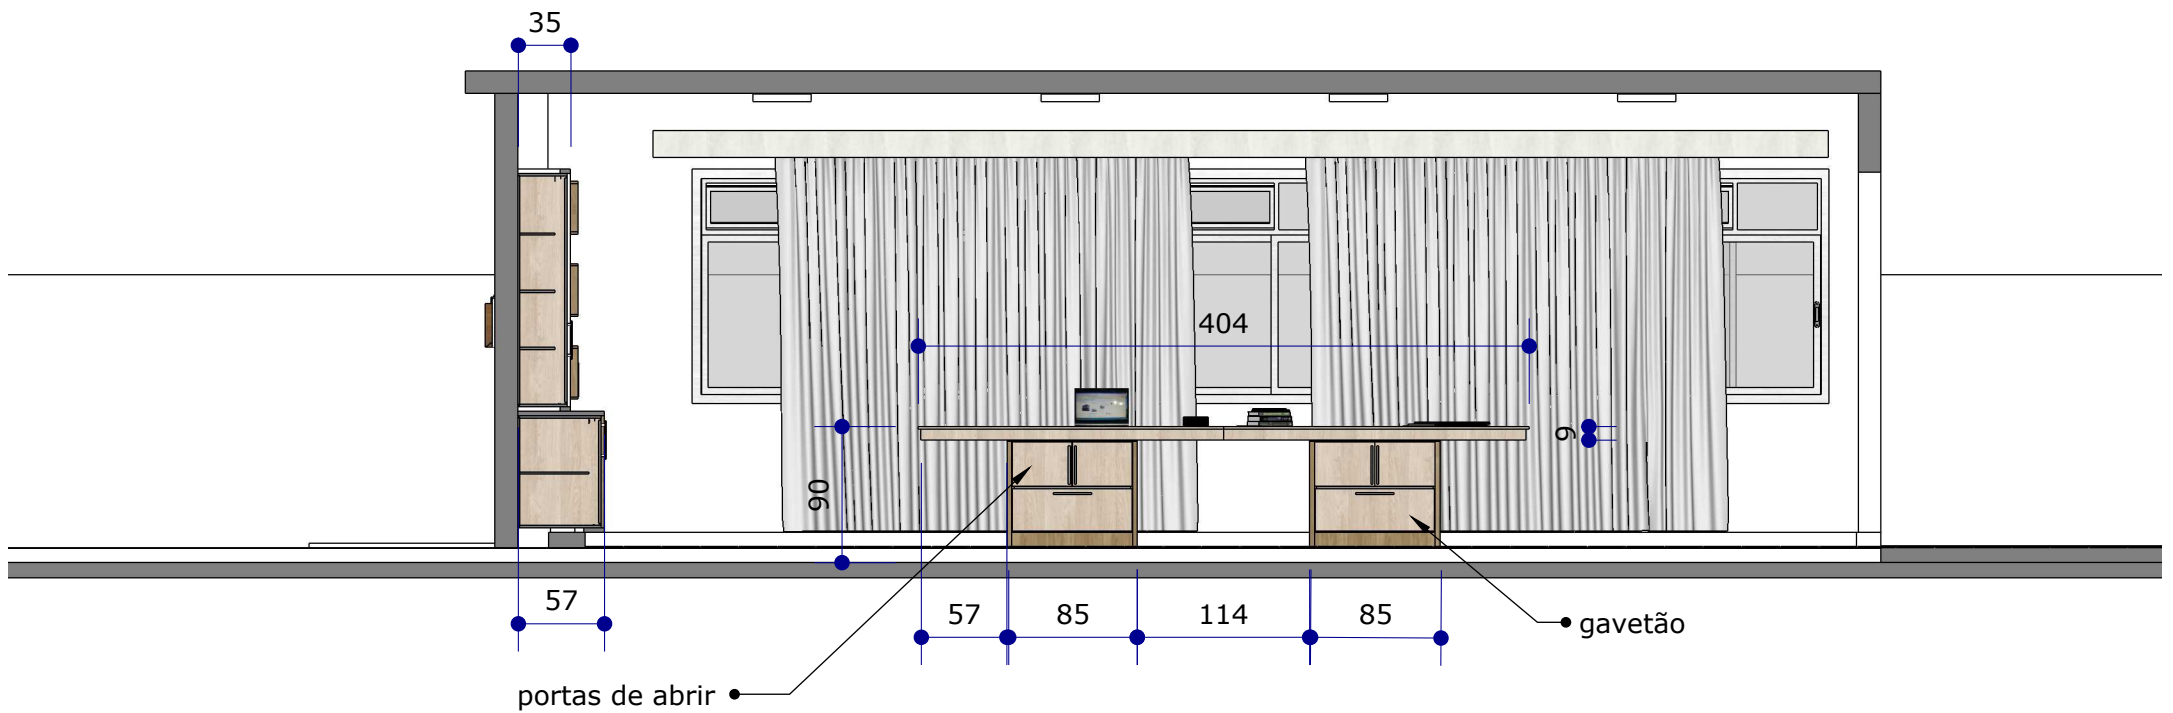

Cliente : CRAS ÁGUAS MOSNAS - SC	Ambiente \ Vista \ Imagem: vista frontal mesa	Indicação: AD	Escala: 1:50	Data: 14/09/23	Projetista: Amilton	Arq. \ Cód.: AD278	Folha N° 4
Portfólio : https://adcorreaprojetos.com.br/portfolio/		E-mail \ PIX : contato@adcorreaprojetos.com.br		Instagram adcorreaprojetos		WhatsApp cel. (48) 98490-7082	
							Revisão 0

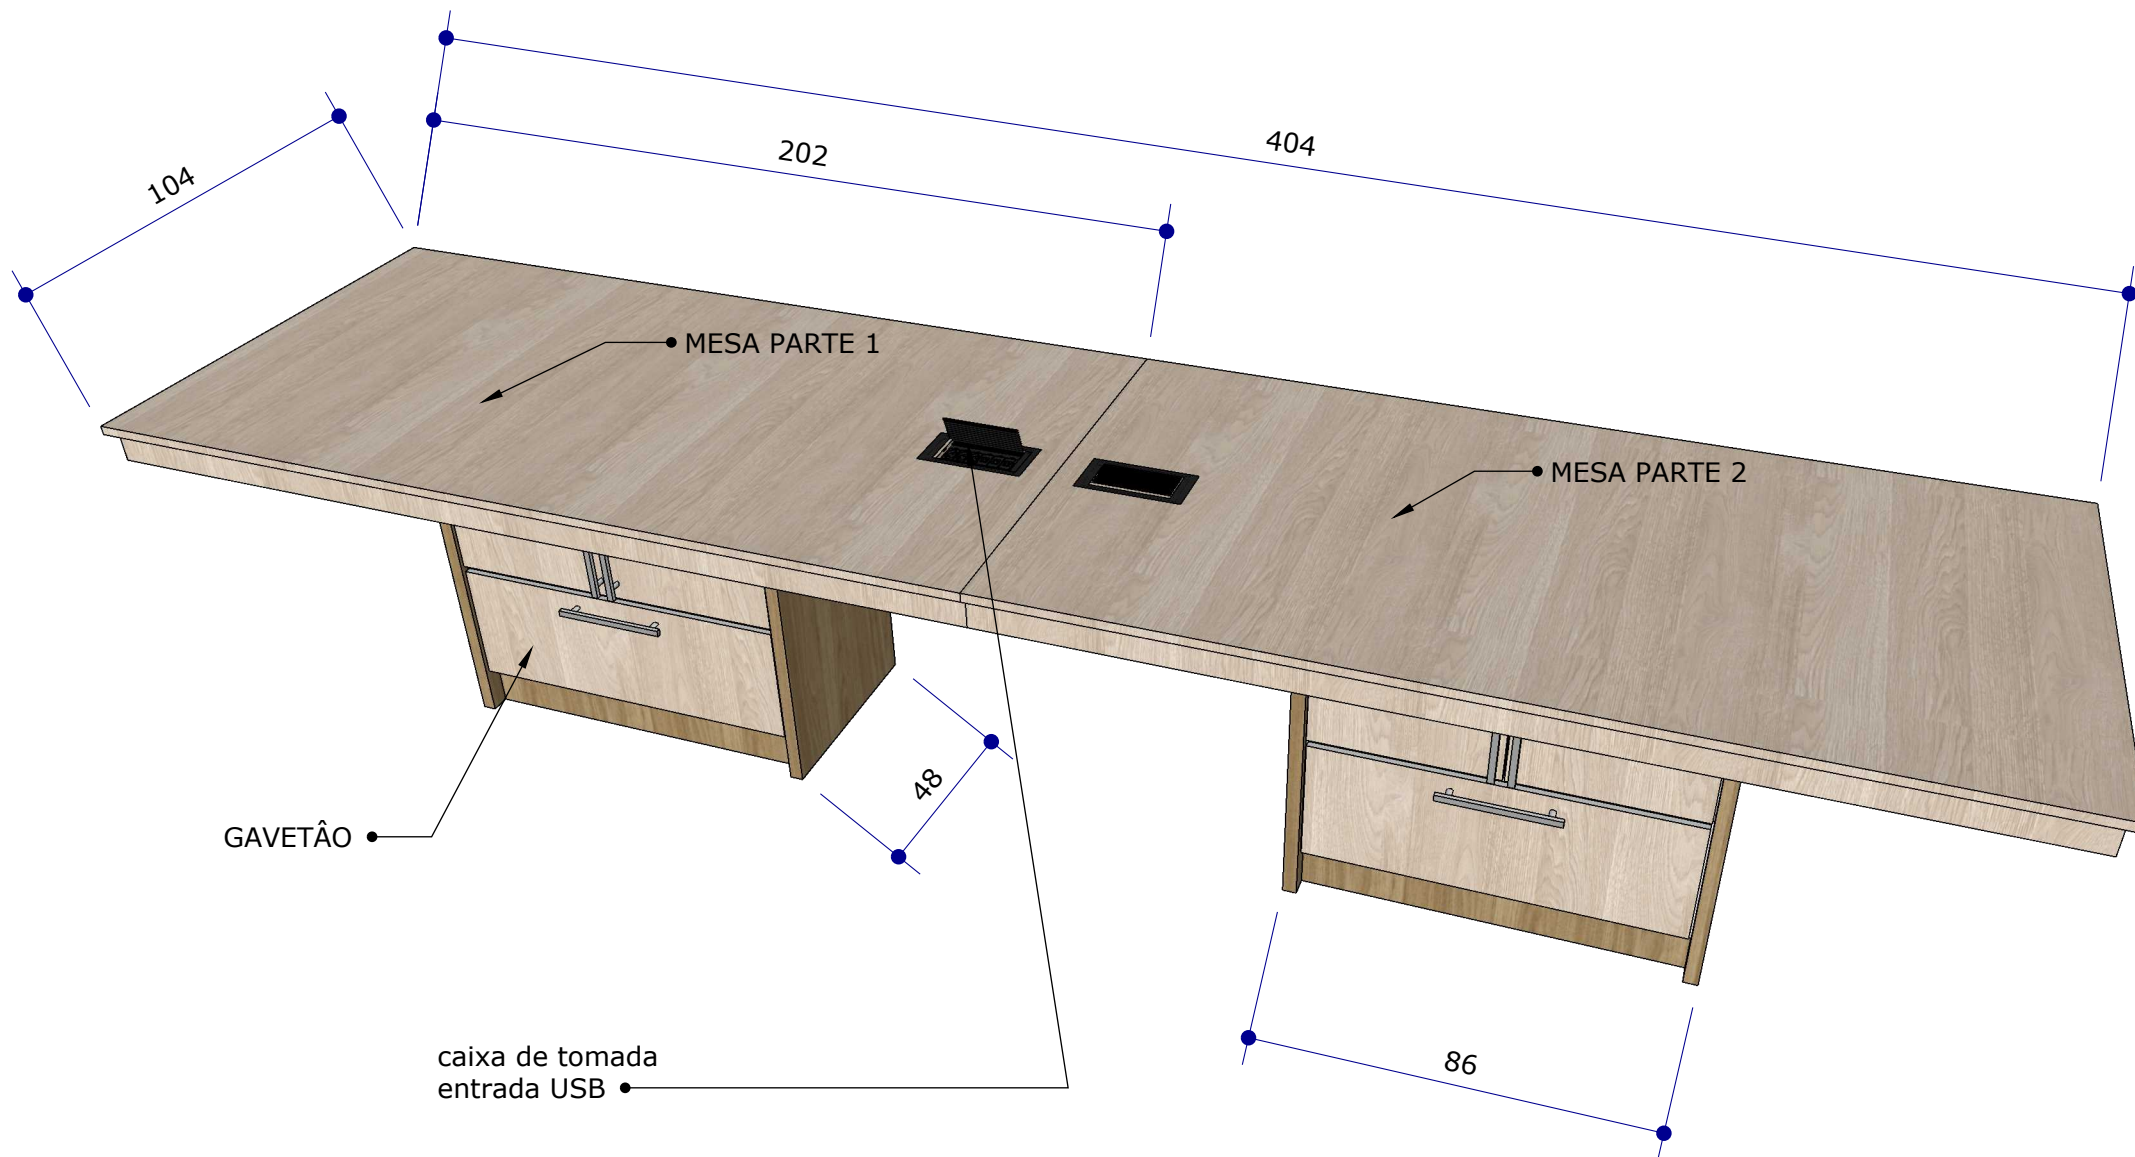

Cliente: CRAS ÁGUAS MOSNAS - SC	Ambiente \ Vista \ Imagem: vista frontal mesa 2 partes	Indicação: AD	Escala: 1:20	Data: 14/09/23	Projetista: Amilton	Arq. \ Cód.: AD278
---	--	------------------	-----------------	-------------------	------------------------	------------------------------

Folha Nº

Portfólio: https://adcorreaprojetos.com.br/portfolio/	E-mail \ PIX: contato@adcorreaprojetos.com.br \	Instagram adcorreaprojetos	WhatsApp cel. (48) 98490-7082
---	--	-------------------------------	---

5
Revisão 0